


BUD. 1, BUD. 2
BUD. 3

1. Pokrycie: Dachówka na deskowaniu gr.22mm
2. Kominy nad dachem z klinkieru; od góry czapa żelbetowa gr. 8cm podłożyć papę
3. Opierzenia z blachy powlekanej
4. Rynny i rury spust. z PCV lub j.w. spadki w kierunku rur spustowych 0,5%
5. Zapewnić sprawną wentylację przestrzeni nad ociepleniem (wloty pod okapem i wyloty)
6. Należy zastosować akcesoria dachowe typu wróblówki, stopnie i ławy kominiarskie, grzebień kalenicowe itp.

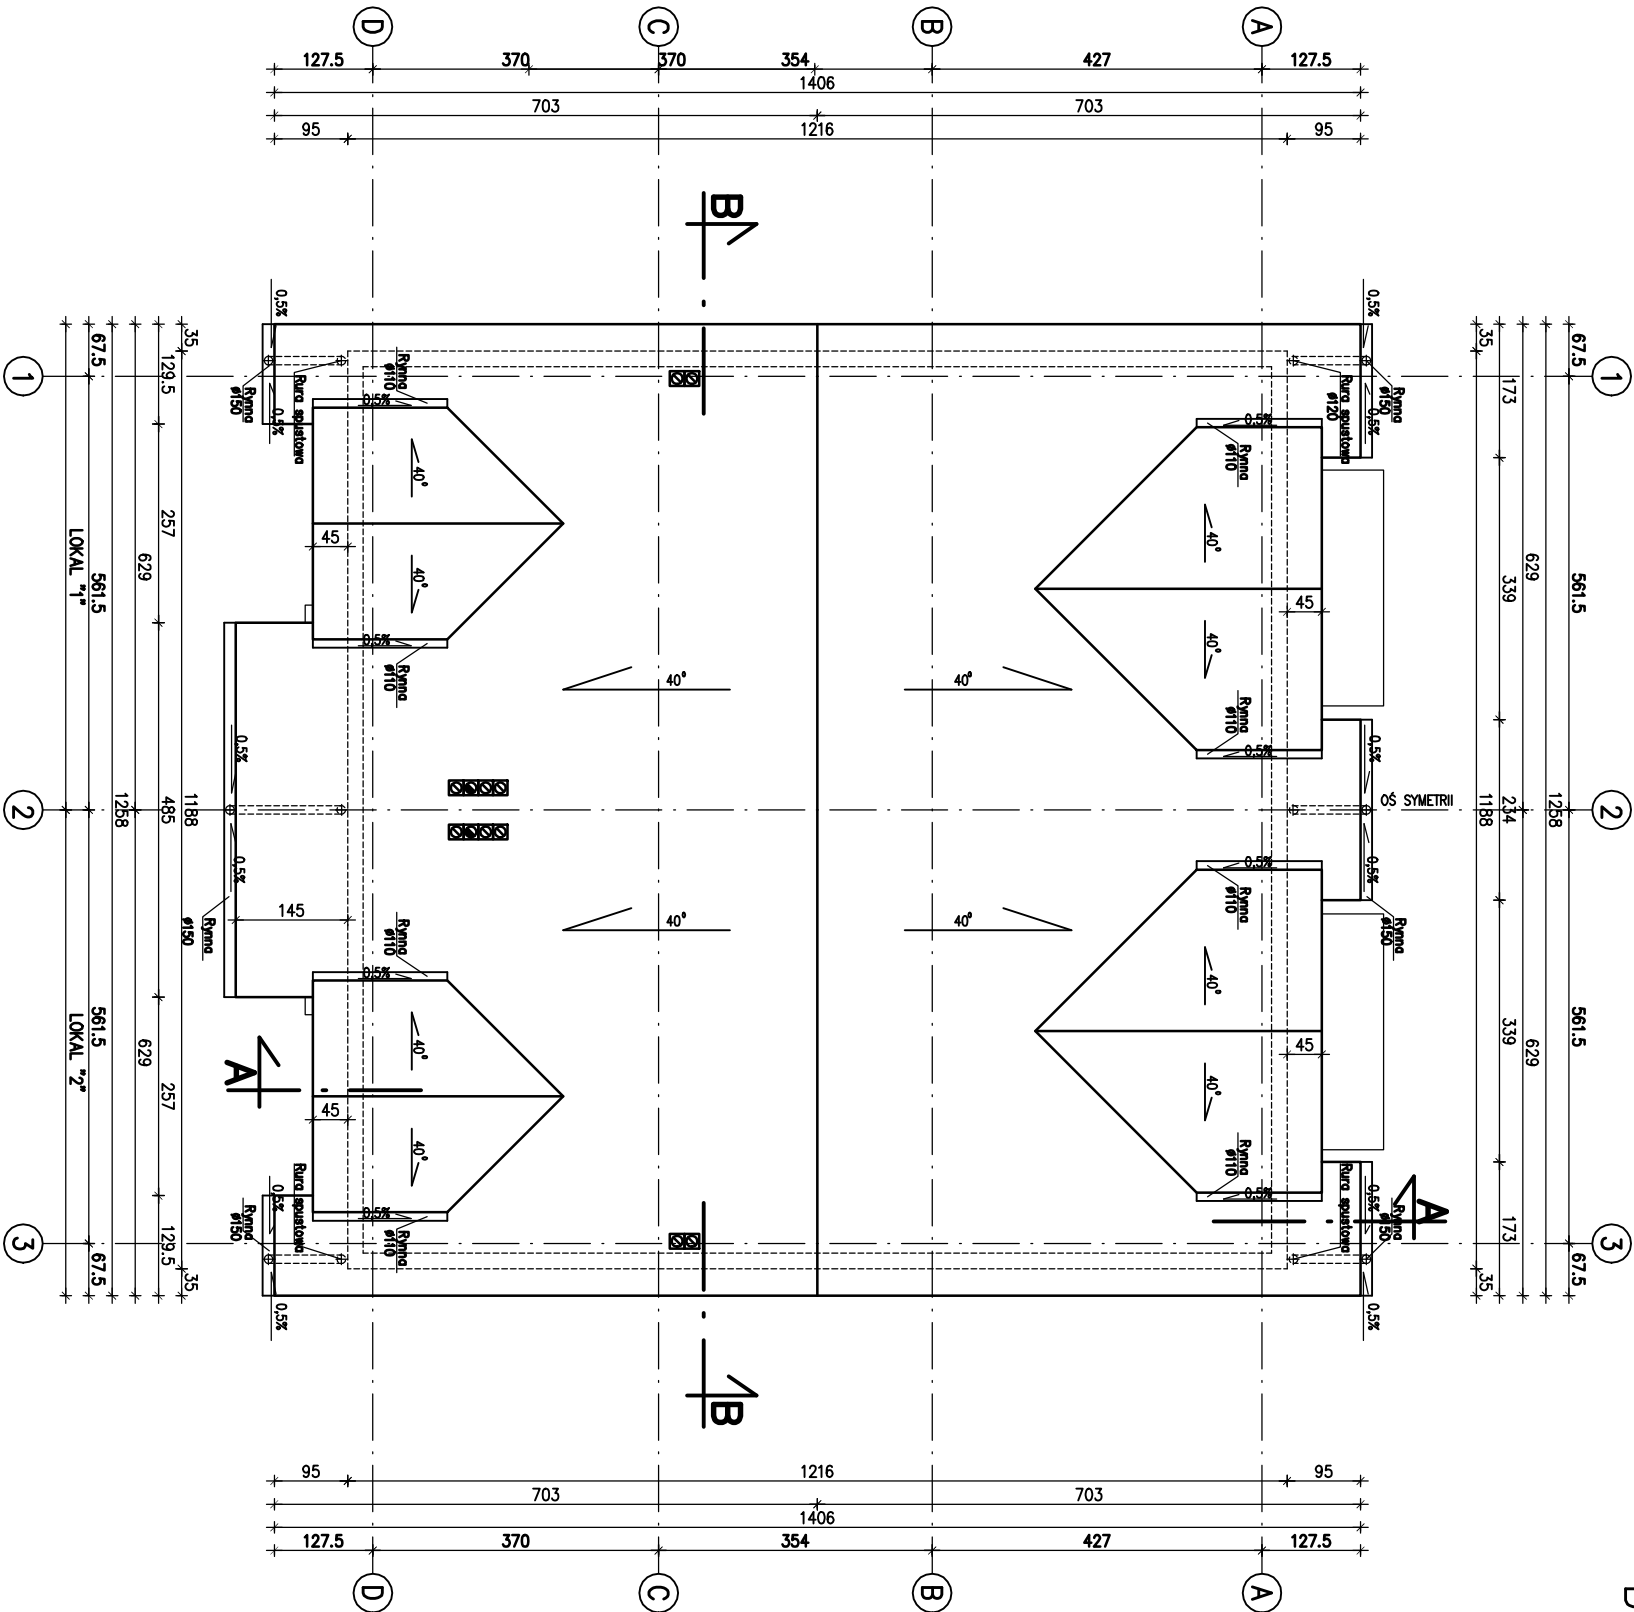

PROJEKT TECHNICZNY

INWESTOR:		Łukasz Kaczmarek ul. Poznańska 80, 62-052 Chomętice	
OPRACOWANIE:	mgr inż. arch.	upr. nr:	podpis:
	Andrzej Kmiecik	278/90/PW	
temat rysunku:		nr rys.	

RZUT DACHU 4T

obiekt: TRZY BUDYNKI MIESZKALNE JEDNORODZINNE
DWULOKALOWE W ZABUDOWIE WOLNOSTOJĄCEJ
GM. KOMORNIKI, OBR. CHOMĘTICE, DZ. NR EWID. 92/24

skala: 1:100

branza: ARCHITEKTURA/KONSTRUKCJA

data: 11.2024r.
nr: 19-2024

RZUT DACHU 1:100