
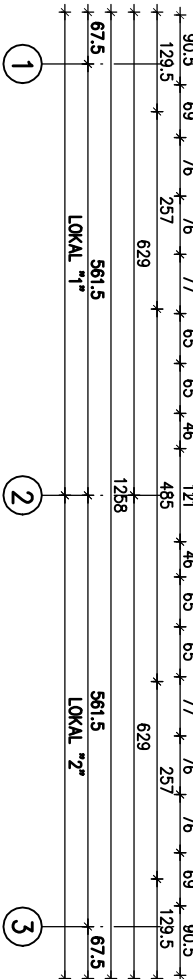
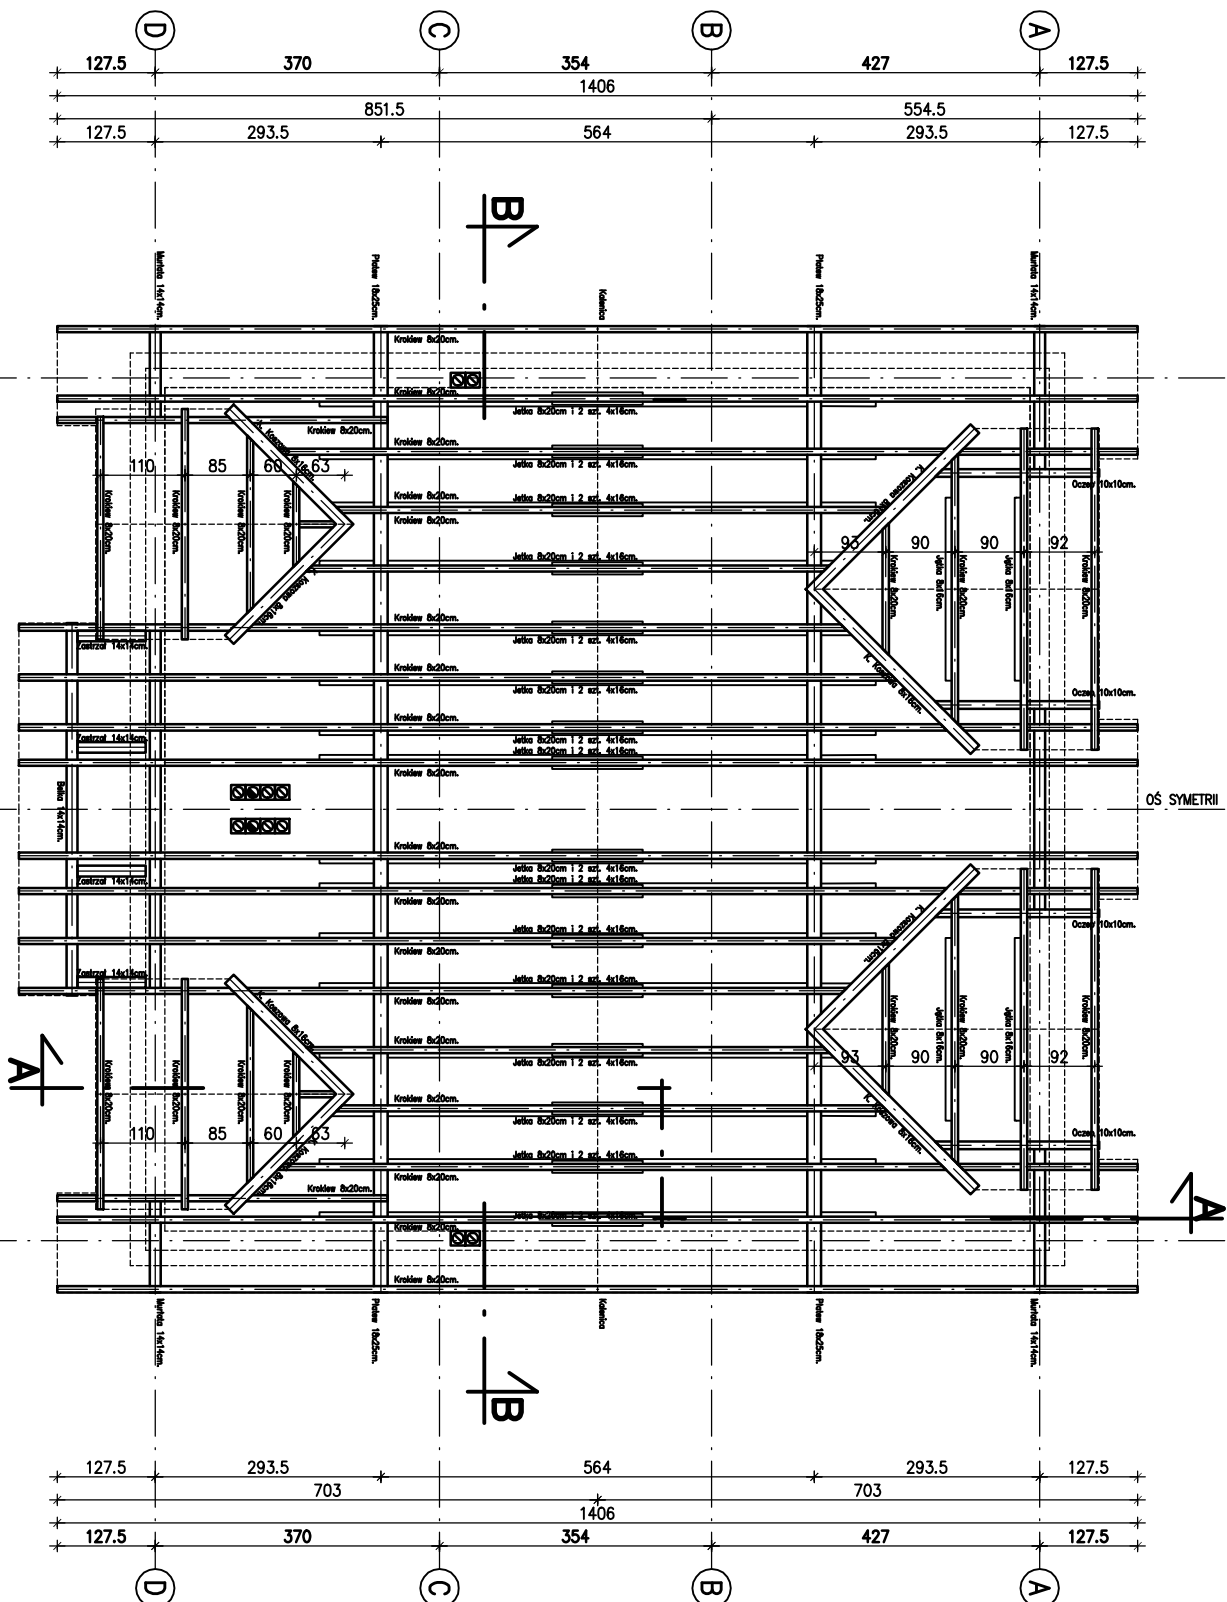


BUD. 1, BUD. 2
BUD. 3

SZCZEGÓŁOWE WYMIARY POŁĄCI
NARZUCĄ ROZMIARY WYBRANEJ DACHÓWKI
DOKŁADNIE PRZEMIERZYĆ SZEROKOŚCI
I PRZEKĄTNE POŁĄCI

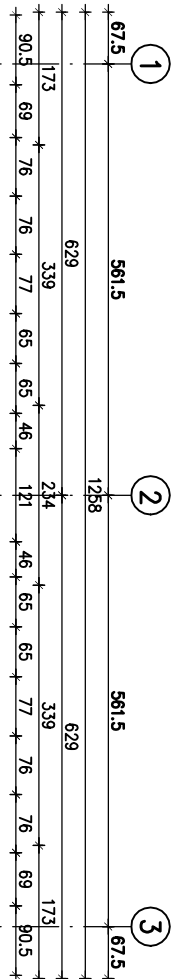

UWAGA:

- Nieależnie od pokazanych otworów pod elementy wentylacji, w trakcie formowania pokrycia dachowego, wykonać otwory na przejścia instalacyjne.
- Rozpatrywać łącznie z projektem architektury i projektami branżowymi.
- Drewno konstrukcyjne klasy C24 odpowiednio sezonowane. Elementy drewniane impregnować preparatami „INTOX-S” o działaniu przeciwegryzającym i owadobójczym oraz „FOBOS M-2L” o działaniu przeciwegryzającym zgodnie z instrukcją użycia tych preparatów.
- Łączenie elementów więźby za pomocą złączy ciesielskich, z dodatkowym wykorzystaniem śrub, gwoździ i łączników typu „BMF”.
- Drewno oddzielić od murów paskami papy.
- Nie uwzględniono zakładek dla elementów łączonych na długości (np. murłaty, płatwie)
- Przyjmować +20cm na każde łączenie.

DREWNO C24

PROJEKT TECHNICZNY

INWESTOR:	Łukasz Kaczmarek ul. Poznańska 80, 62-052 Chomętice		
OPRACOWANIE:	mgr inż. arch.	upr. nr:	podpis:
	Andrzej Kmiecik	278/90/PW	

temat rysunku:

RZUT WIĘZBY DACHOWEJ

nr rys.

6T

obiekt:

TRZY BUDYNKI MIESZKALNE JEDNORODZINNE
DWULOKALOWE W ZABUDOWIE WOLNOSTOJĄCEJ
GM. KOMORNIKI, OBR. CHOMĘTICE, DZ. NR EWID. 92/24

skala:

1:100

branża:

ARCHITEKTURA/KONSTRUKCJA

data: 11.2024r.
nr: 19-2024

RZUT WIĘZBY DACHOWEJ 1:100