



BUD. 1, BUD. 2, BUD. 3
ŁAWA FUNDAMENTOWA Ł-1
0,60x0,40m.

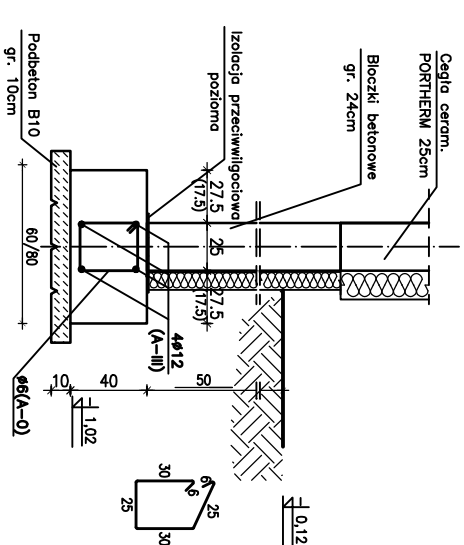

UWAGI:

1. Nie dopuścić do uplastycznienia i przemarznięcia podłoża gruntowego.
2. Pracę prowadzić z należytą ostrożnością z uwagi na możliwość wystąpienia sieci iezinwentaryzowanych.
3. Pod fundamentami wykonać podkład z chudego betonu gr. 10 cm.
4. Ściany fundamentów wykonać z bloczków betonowych gr. 25 cm.

**BETON B20 (C16/20)
STAL A-III, A-0**

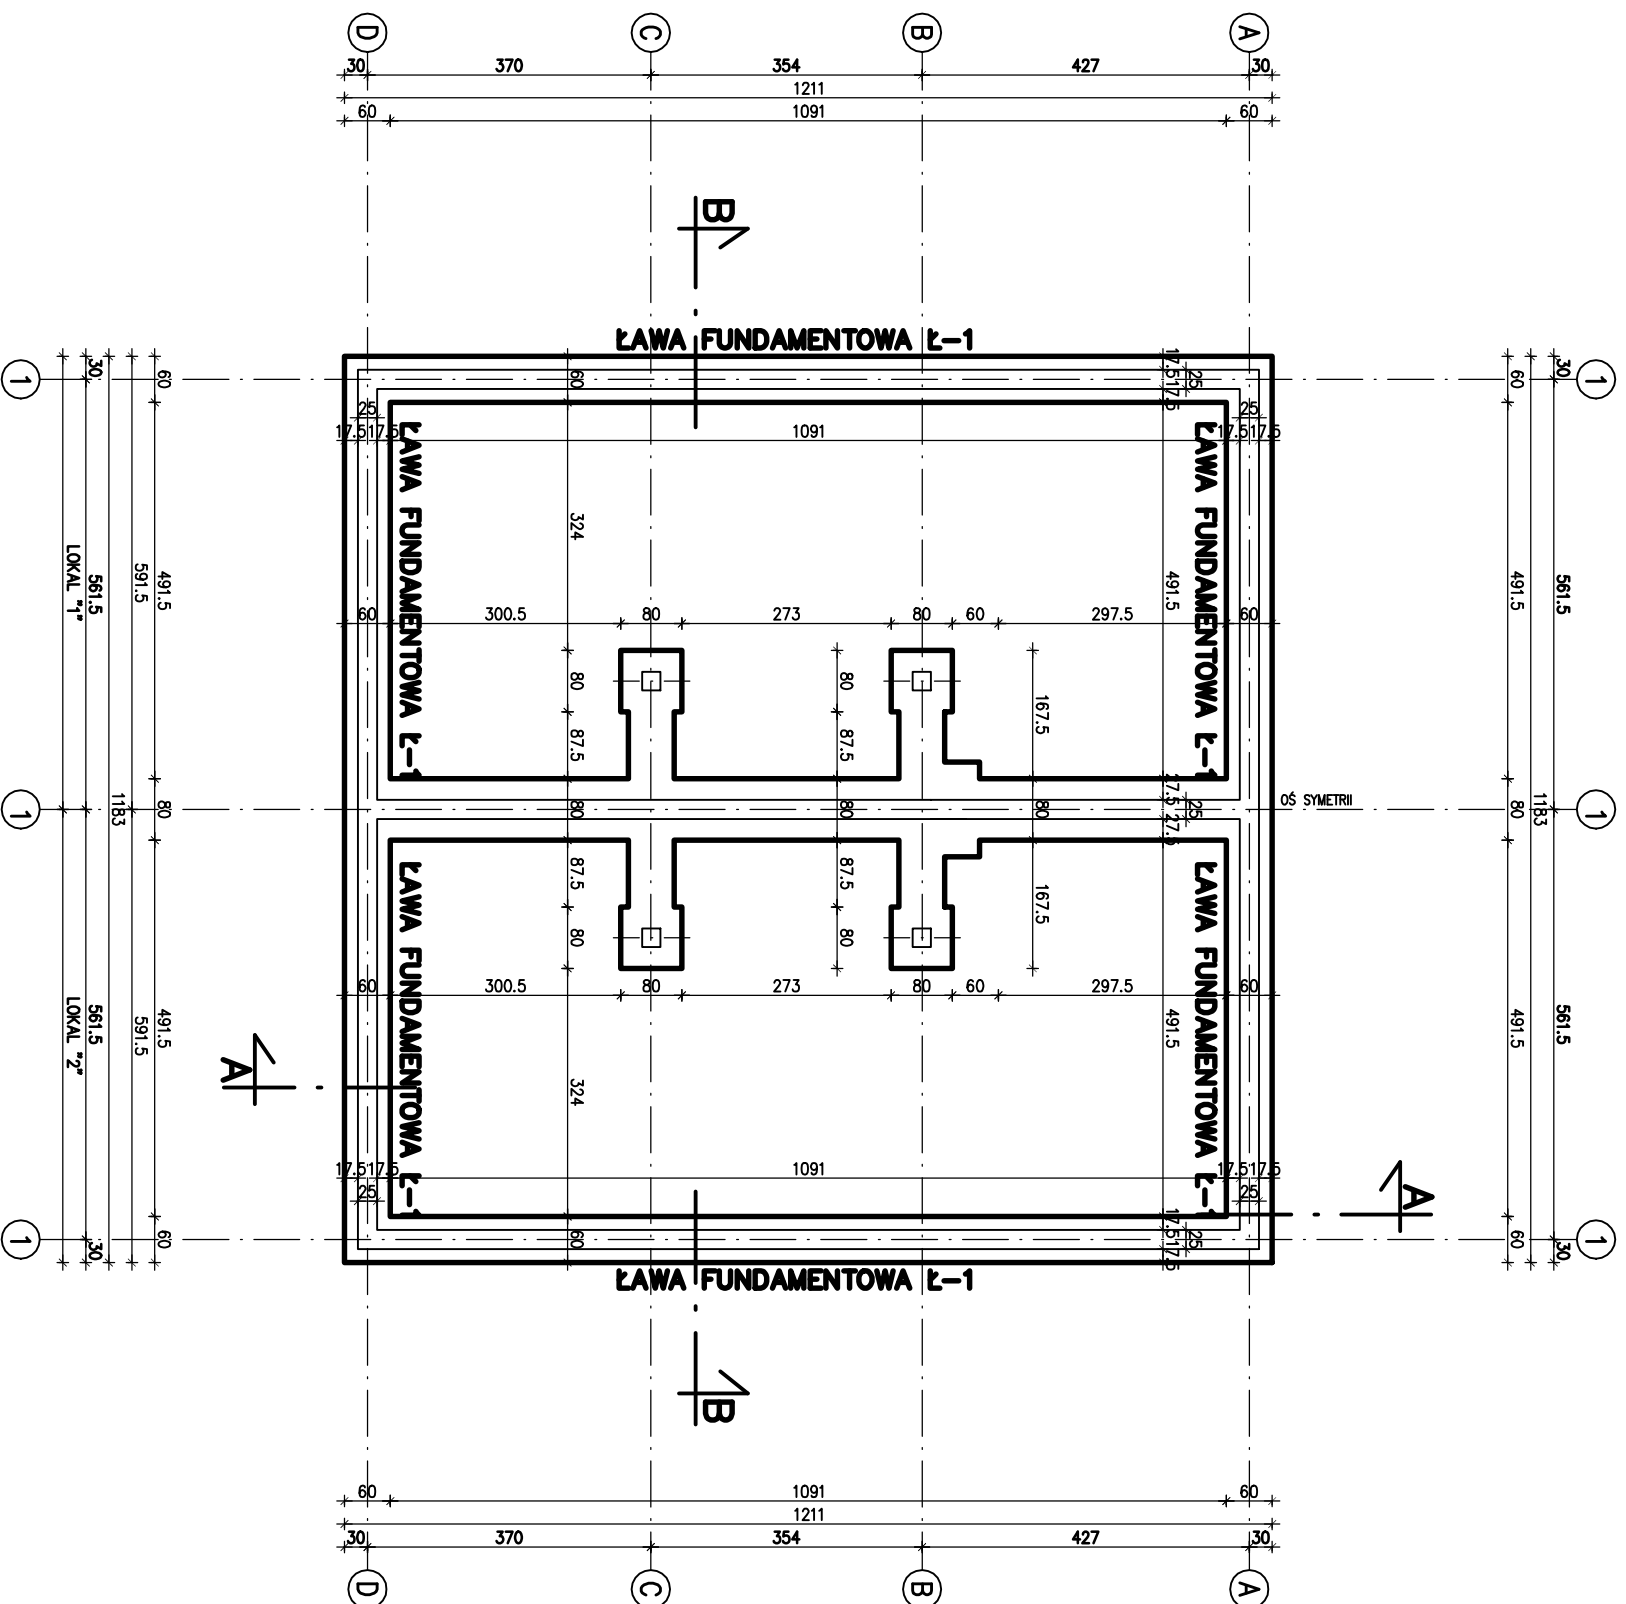

PROJEKT TECHNICZNY			
INWESTOR:	Łukasz Kaczmarek ul. Poznańska 80, 62-052 Chomętice		
OPRACOWANIE:	mgr inż. arch. Andrzej Kmiecik	upr. nr: 278/90/PW	podpis:

temat rysunku: **RZUT FUNDAMENTÓW** nr rys. **11**

skala: 1:100

branza: **ARCHITEKTURA/KONSTRUKCJA** data: **11.2024r.**
nr: **19-2024**

RZUT FUNDAMENTÓW 1:100