

BUD. 1, BUD. 2  
BUD. 3

ZESTAWIENIE POMIESZCZEN  
I POWIERZCHNI:

LOKAL "1":

|       |                |       |                |
|-------|----------------|-------|----------------|
| 1.1   | WIATROKAP      | 2.1   | WIATROKAP      |
| 3.24  | PL. CERAMICZNE | 3.24  | PL. CERAMICZNE |
| 1.2   | KORYTARZ       | 2.2   | KORYTARZ       |
| 2.78  | PL. CERAMICZNE | 2.78  | PL. CERAMICZNE |
| 1.3   | WC             | 2.3   | WC             |
| 3.19  | PL. CERAMICZNE | 3.19  | PL. CERAMICZNE |
| 1.4   | KUCHNIA        | 2.4   | KUCHNIA        |
| 13.20 | PL. CERAMICZNE | 13.20 | PL. CERAMICZNE |
| 1.5   | SALON          | 2.5   | SALON          |
| 21.42 | PANELE DREW.   | 21.42 | PANELE DREW.   |
| 1.6   | POKÓJ          | 2.6   | POKÓJ          |
| 8.00  | PANELE DREW.   | 8.00  | PANELE DREW.   |

LOKAL "2":

|       |                |       |                |
|-------|----------------|-------|----------------|
| 1.1   | WIATROKAP      | 2.1   | WIATROKAP      |
| 3.24  | PL. CERAMICZNE | 3.24  | PL. CERAMICZNE |
| 1.2   | KORYTARZ       | 2.2   | KORYTARZ       |
| 2.78  | PL. CERAMICZNE | 2.78  | PL. CERAMICZNE |
| 1.3   | WC             | 2.3   | WC             |
| 3.19  | PL. CERAMICZNE | 3.19  | PL. CERAMICZNE |
| 1.4   | KUCHNIA        | 2.4   | KUCHNIA        |
| 13.20 | PL. CERAMICZNE | 13.20 | PL. CERAMICZNE |
| 1.5   | SALON          | 2.5   | SALON          |
| 21.42 | PANELE DREW.   | 21.42 | PANELE DREW.   |
| 1.6   | POKÓJ          | 2.6   | POKÓJ          |
| 8.00  | PANELE DREW.   | 8.00  | PANELE DREW.   |

POWIERZCHNIA UŻYTKOWA  
MIESZKALNA PRZYZIEMIĄ LOKAL "1": 51,83m<sup>2</sup>

POWIERZCHNIA UŻYTKOWA  
MIESZKALNA PRZYZIEMIĄ LOKAL "2": 51,83m<sup>2</sup>


POWIERZCHNIA UŻYTKOWA  
MIESZKALNA LOKAL "1": 100,15m<sup>2</sup>

POWIERZCHNIA UŻYTKOWA  
MIESZKALNA LOKAL "2": 100,15m<sup>2</sup>

POWIERZCHNIA CAŁKOWITA: 299,62m<sup>2</sup>

POWIERZCHNIA ZABUDOWY: 144,46m<sup>2</sup>

KUBATURA: 973,88m<sup>3</sup>

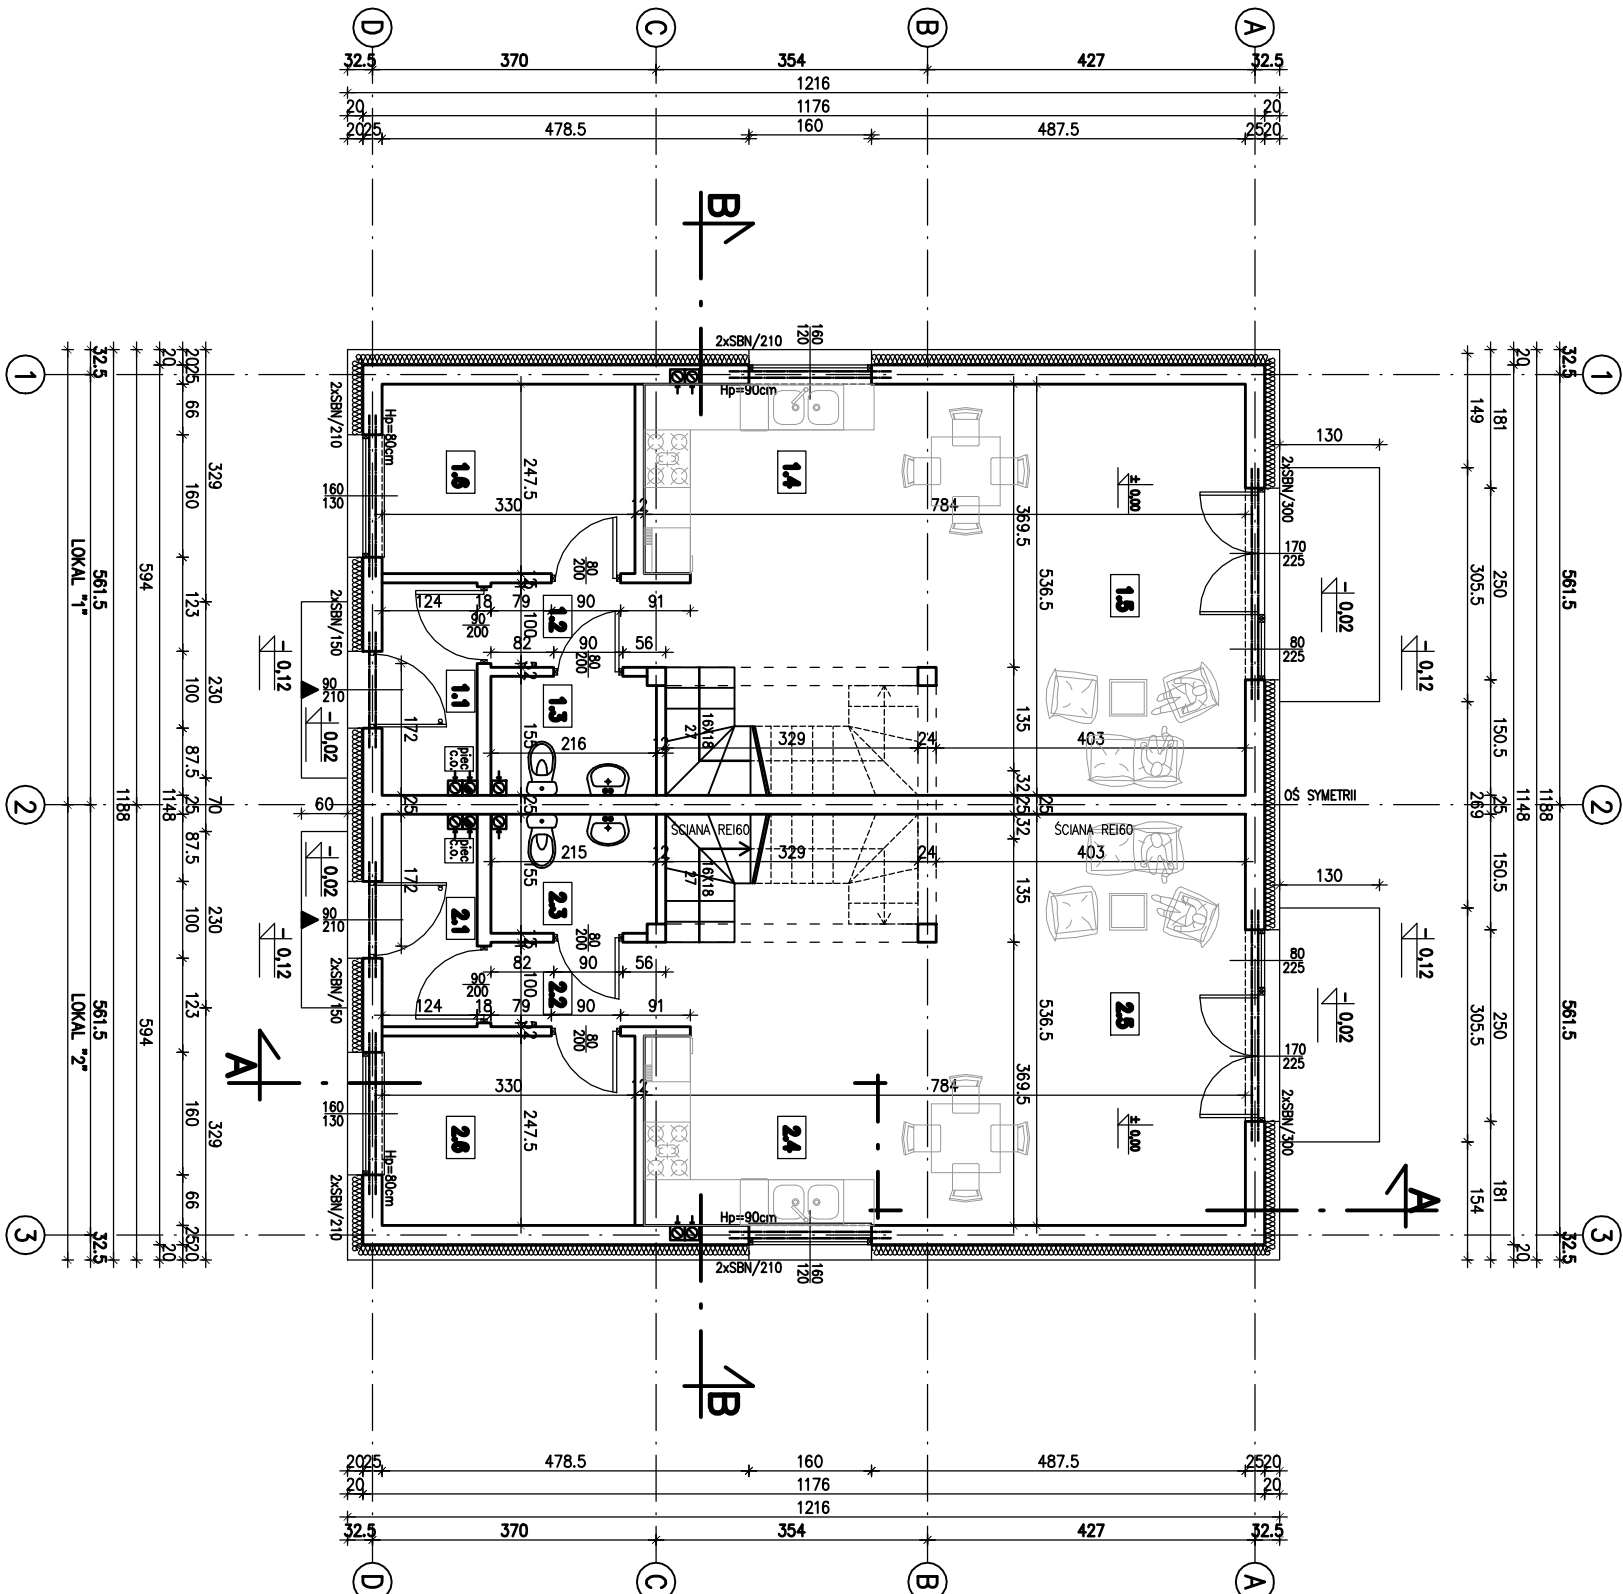

RZUT PRZYZIEMIĄ 1:100

PROJEKT TECHNICZNY

|              |                                                        |
|--------------|--------------------------------------------------------|
| INWESTOR:    | Lukasz Kaczmarek<br>ul. Poznańska 80, 62-052 Chomęcice |
| OPRACOWANIE: | mgr inż. arch.<br>Andrzej Kmiecik                      |
| nr rys.      | 2T                                                     |

|                |   |         |           |
|----------------|---|---------|-----------|
| temat rysunku: | RZUT PRZYZIEMIĄ   | nr rys. | 2T        |
| obiekt:        | TRZY BUDYNKI MIESZKALNE JEDNORODZINNE<br>DWULOKALOWE W ZABUDOWIE WOLNOSTOJĄCEJ<br>GM. KOMORNIKI, OBR. CHOMĘCICE, DZ. NR EWID. 92/24 | skala:  | 1:100     |
| branża:        | ARCHITEKTURA/KONSTRUKCJA   | data:   | 11.2024r. |
|                |   | nr:     | 19-2024   |