

BUD. 1, BUD. 2
BUD. 3

ZESTAWIENIE POMIESZCZEŃ
I POWERZCHNI:
LOKAL "1":


LOKAL "2":

POWIERZCHNIA UŻYTKOWA WG PN-ISO 9836
POWYŻEJ 2,20m – 100%
OD 1,40 DO 2,20m – 50%
PONIŻEJ 1,40 – 0%
WYMIAR // – POWIERZCHNIA PO OBRYSIE PODŁOGI

1.7	KORTARZ	2.7	KORTARZ
4.73 /4.73/	PANELE DREW.	4.73 /4.73/	PANELE DREW.
1.8	POKÓJ	2.8	POKÓJ
9.45 /10.35/	PANELE DREW.	9.45 /10.35/	PANELE DREW.
1.9	POKÓJ	2.9	POKÓJ
11.13 /11.90/	PANELE DREW.	11.13 /11.90/	PANELE DREW.
1.10	ŁAZIENKA	2.10	ŁAZIENKA
7.09 /7.09/	PL. CERAMICZNE	7.09 /7.09/	PL. CERAMICZNE
1.11	POKÓJ	2.11	POKÓJ
12.19 /13.25/	PANELE DREW.	12.19 /13.25/	PANELE DREW.
1.12	GARDEROBA	2.12	GARDEROBA
3.73 /5.36/	PANELE DREW.	3.73 /5.36/	PANELE DREW.

POWIERZCHNIA UŻYTKOWA
MIESZKALNA PODDASZA LOKAL "1": 48,32 /52,68/ m²

POWIERZCHNIA UŻYTKOWA
MIESZKALNA PODDASZA LOKAL "2": 48,32 /52,68/ m²

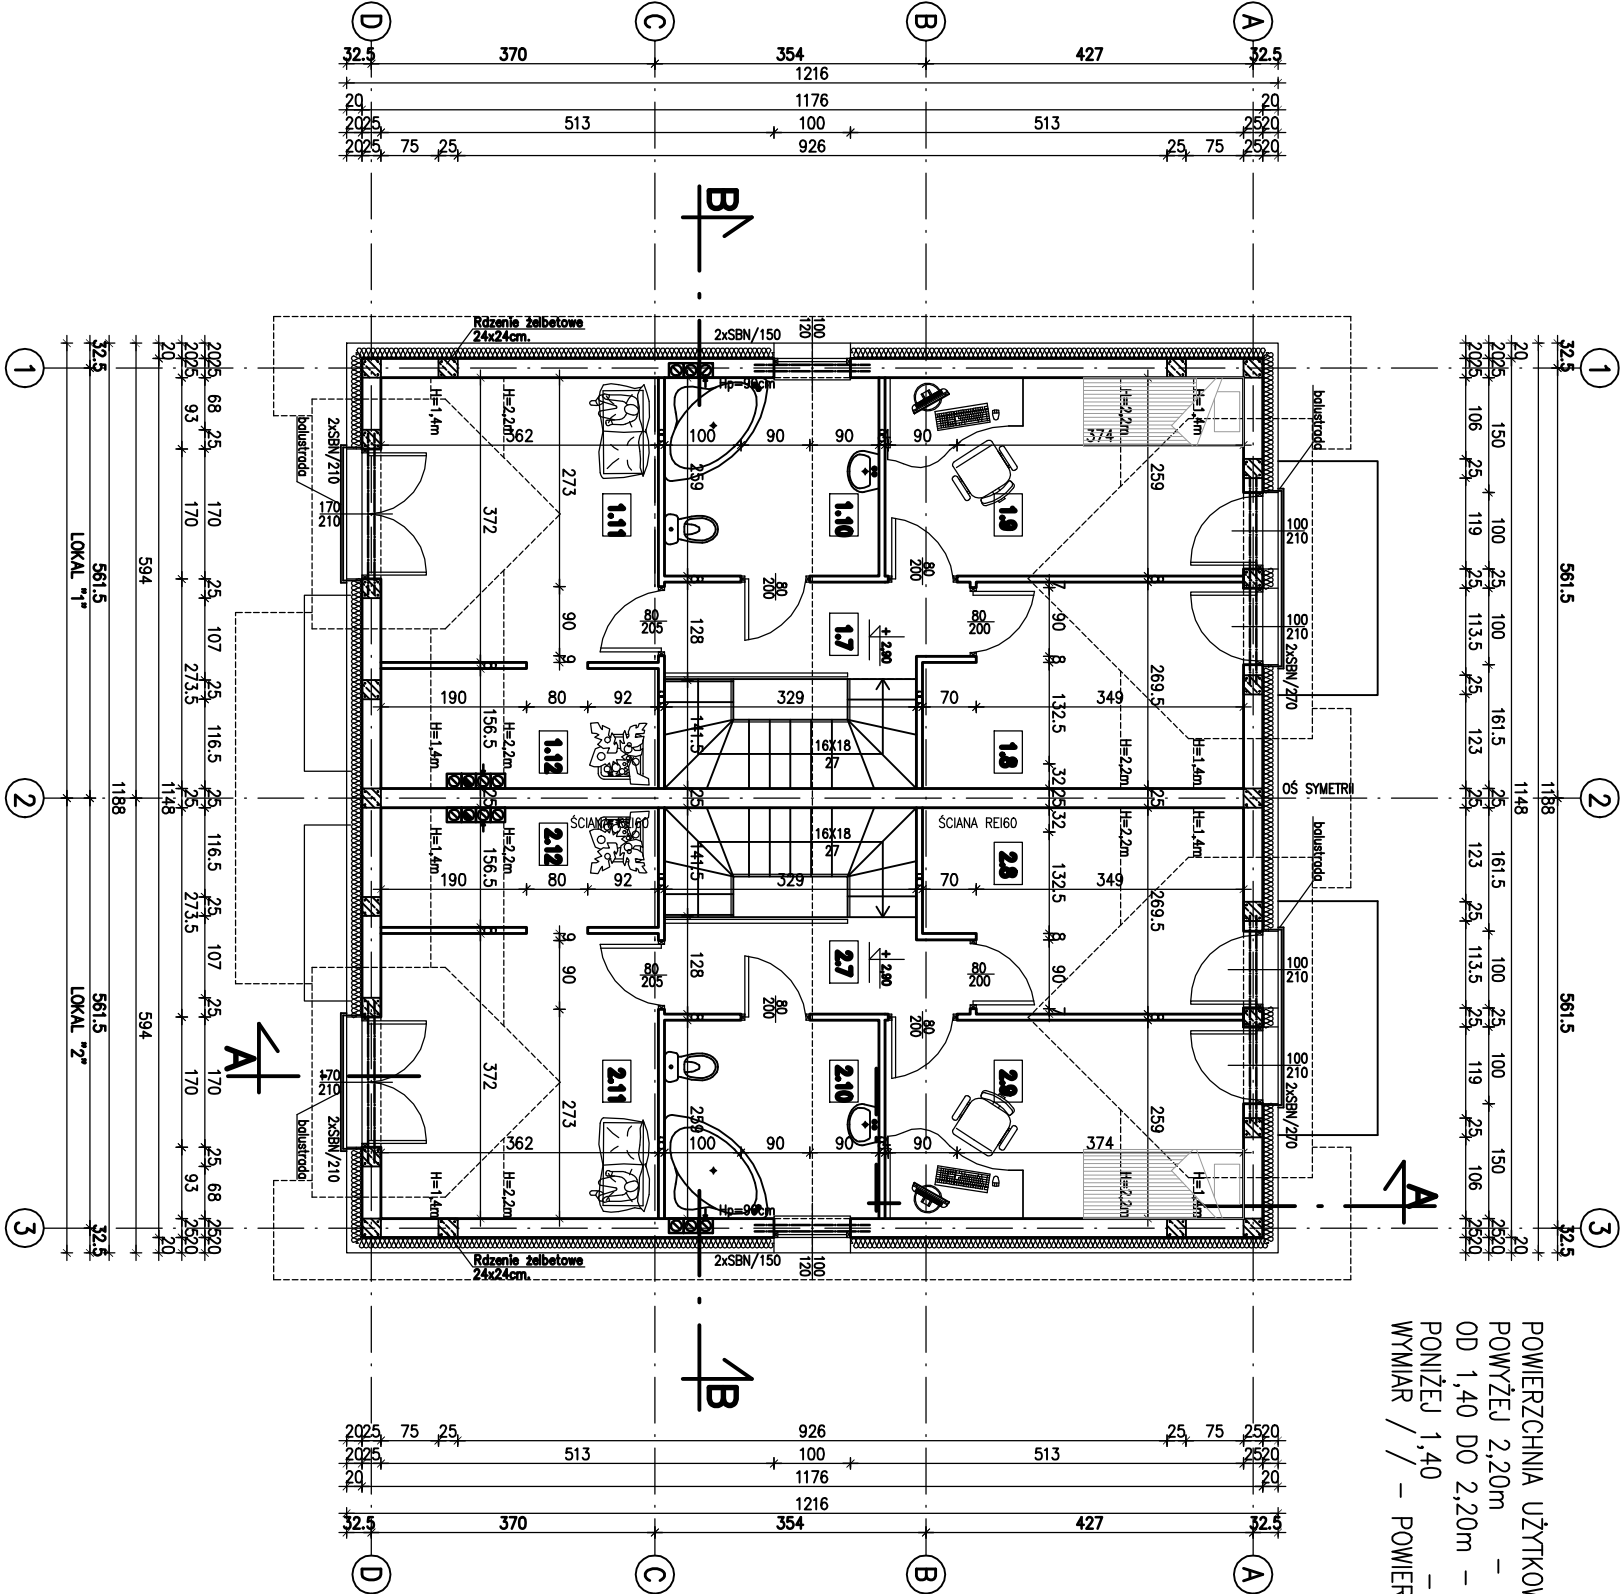

RZUT PIĘTRA 1:100

PROJEKT TECHNICZNY

INWESTOR:	Łukasz Kaczmarek ul. Poznańska 80, 62-052 Chomęcice		
OPRACOWANIE:	mgr inż. arch.	upr. nr:	podpis:
	Andrzej Kmiecik	278/90/PW	

temat rysunku:	nr rys.
RZUT PIĘTRA	3T

obiekt:	skala:
TRZY BUDYNKI MIESZKALNE JEDNORODZINNE DWULOKALOWE W ZABUDOWIE WOLNOSTOJĄCEJ GM. KOMORNIKI, OBR. CHOMĘCICE, DZ. NR EWID. 92/24	1:100

branza:	data:
ARCHITEKTURA/KONSTRUKCJA	11.2024r. nr: 19-2024