



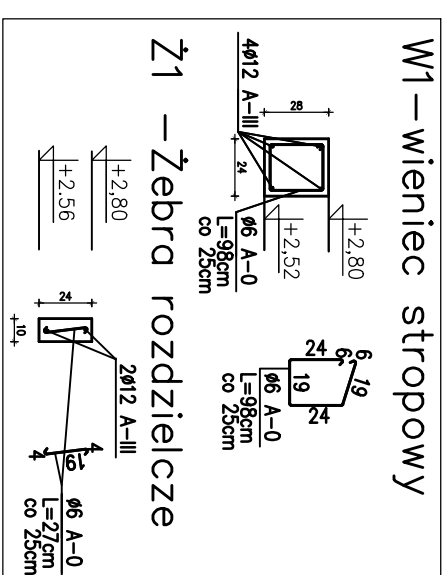

BETON B20 (C16/20)
ZBROJENIE GŁÓWNE
STAL A-III (34GS) LUB A-IIIN (RB500W)
STRZEMIONA: STAL A-0 (Stos-b)

STROP TERIVA

FIRMY KONBET POZNAŃ
ZBROJENIE NAD PODPORAMI WG WTYCZNYCH PRODUCENTA
PRZED ROZPOCZĘCIEM PRAC OPRACOWAĆ PROJEKT
WYKONAWCZY

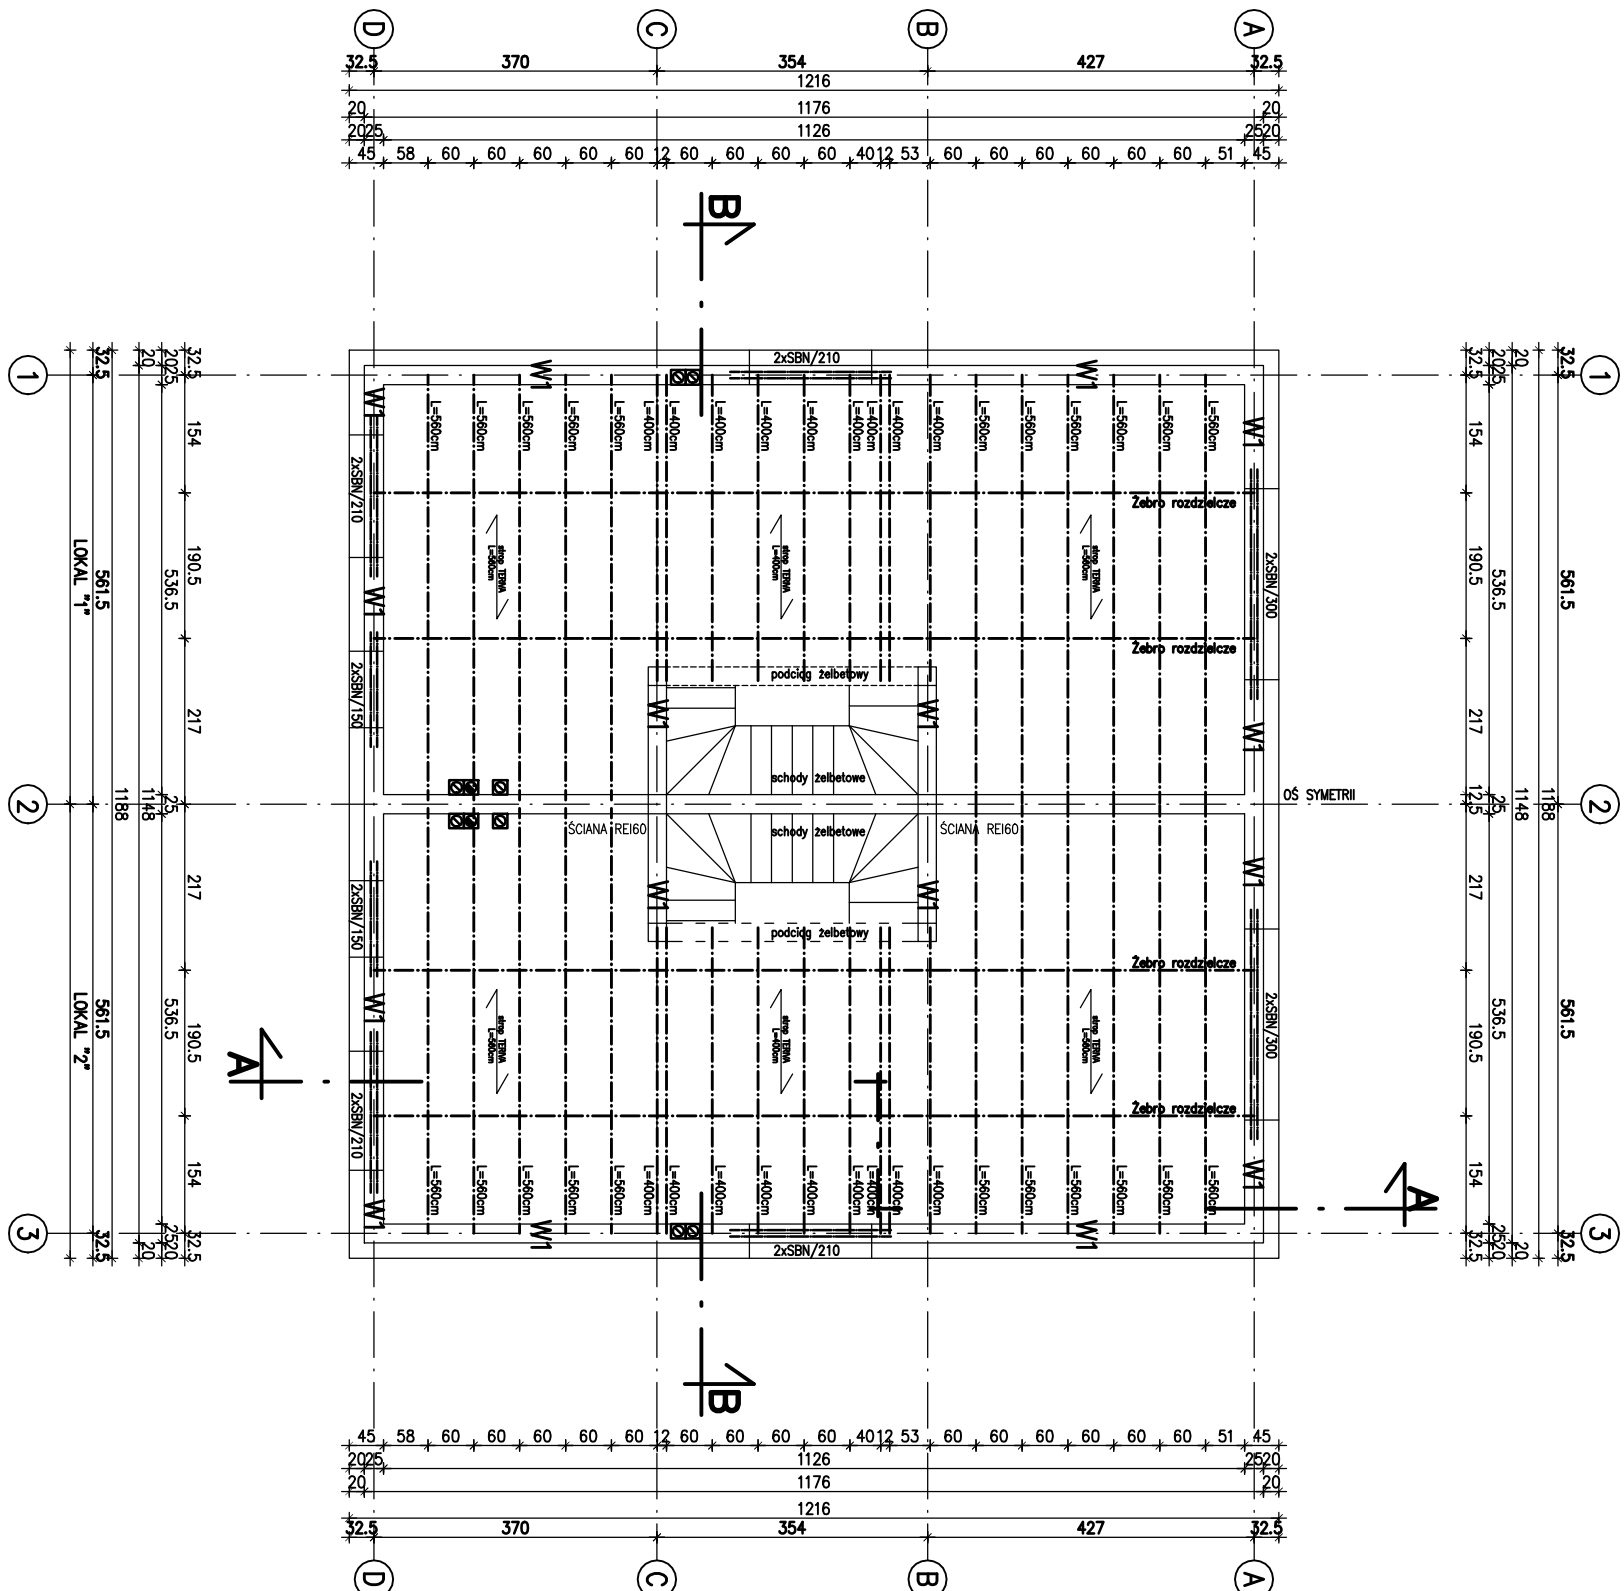

RZUT BELEK STROPU NAD PARTEREM 1:100

PROJEKT TECHNICZNY			
INWESTOR:	Łukasz Kaczmarek ul. Poznańska 80, 62-052 Chomętice		
OPRACOWANIE:	mjr. inż. arch. Andrzej Kmiecik	upr. nr: 278/90/PW	podpis:
temat rysunku: RZUT KONSTRUKCJI STROPU			
nr rys. 5T			
obiekt:	TRZY BUDYNKI MIESZKALNE JEDNORODZINNE DWULOKALOWE W ZABUDOWIE WOLNOSTOJĄCEJ GM. KOMORNIKI, OBR. CHOMĘCICE, DZ. NR EWID. 92/24	skala:	1:100
branża:	ARCHITEKTURA/KONSTRUKCJA	data:	11.2024r. nr.: 19-2024