


BUD. 1, BUD. 2, BUD. 3

O P I S W A R S T W

1	1. Płytki na kleju/ Panele drewniane 1cm 2. Wyewka betonowa zbrojona przeciwskurczowo zatarła na gładko 6cm 3. Folia budowlana 4. Styropian M20 10cm 5. Folia budowlana 6. Podbeton 10cm 7. Podspypka płaskowa 30cm
2	1. Płytki ceram./Panele drewniane 1cm 2. Szlichta cementowa 5,0 cm 3. Folia budowlana 4. Styropian M20 4cm 5. Folia budowlana 6. Strop gęstożebrowy TERIVA gr.24cm 7. Tynk gipsowy 1,5cm
3	1. Dachówka 2. Łaty 6x4cm 3. Papa termozgrzewalna 4. Deskowanie 2,2cm 5. Folia zbrojona paroprzepuszczalna 6. Krokiew 8x20cm 7. Wełna mineralna 30cm 8. Płyty gipsowo-kartonowe na rzucie metalowym
4	1. Kostka betonowa 6cm. 2. Podspypka cem.-płask. 1: 4 4cm. 3. Podspypka zwirowa 30cm.
5	1. Tynk mineralny 2. Styropian 20cm 3. Porotherm 25cm 4. Tynk gipsowy 1,5cm

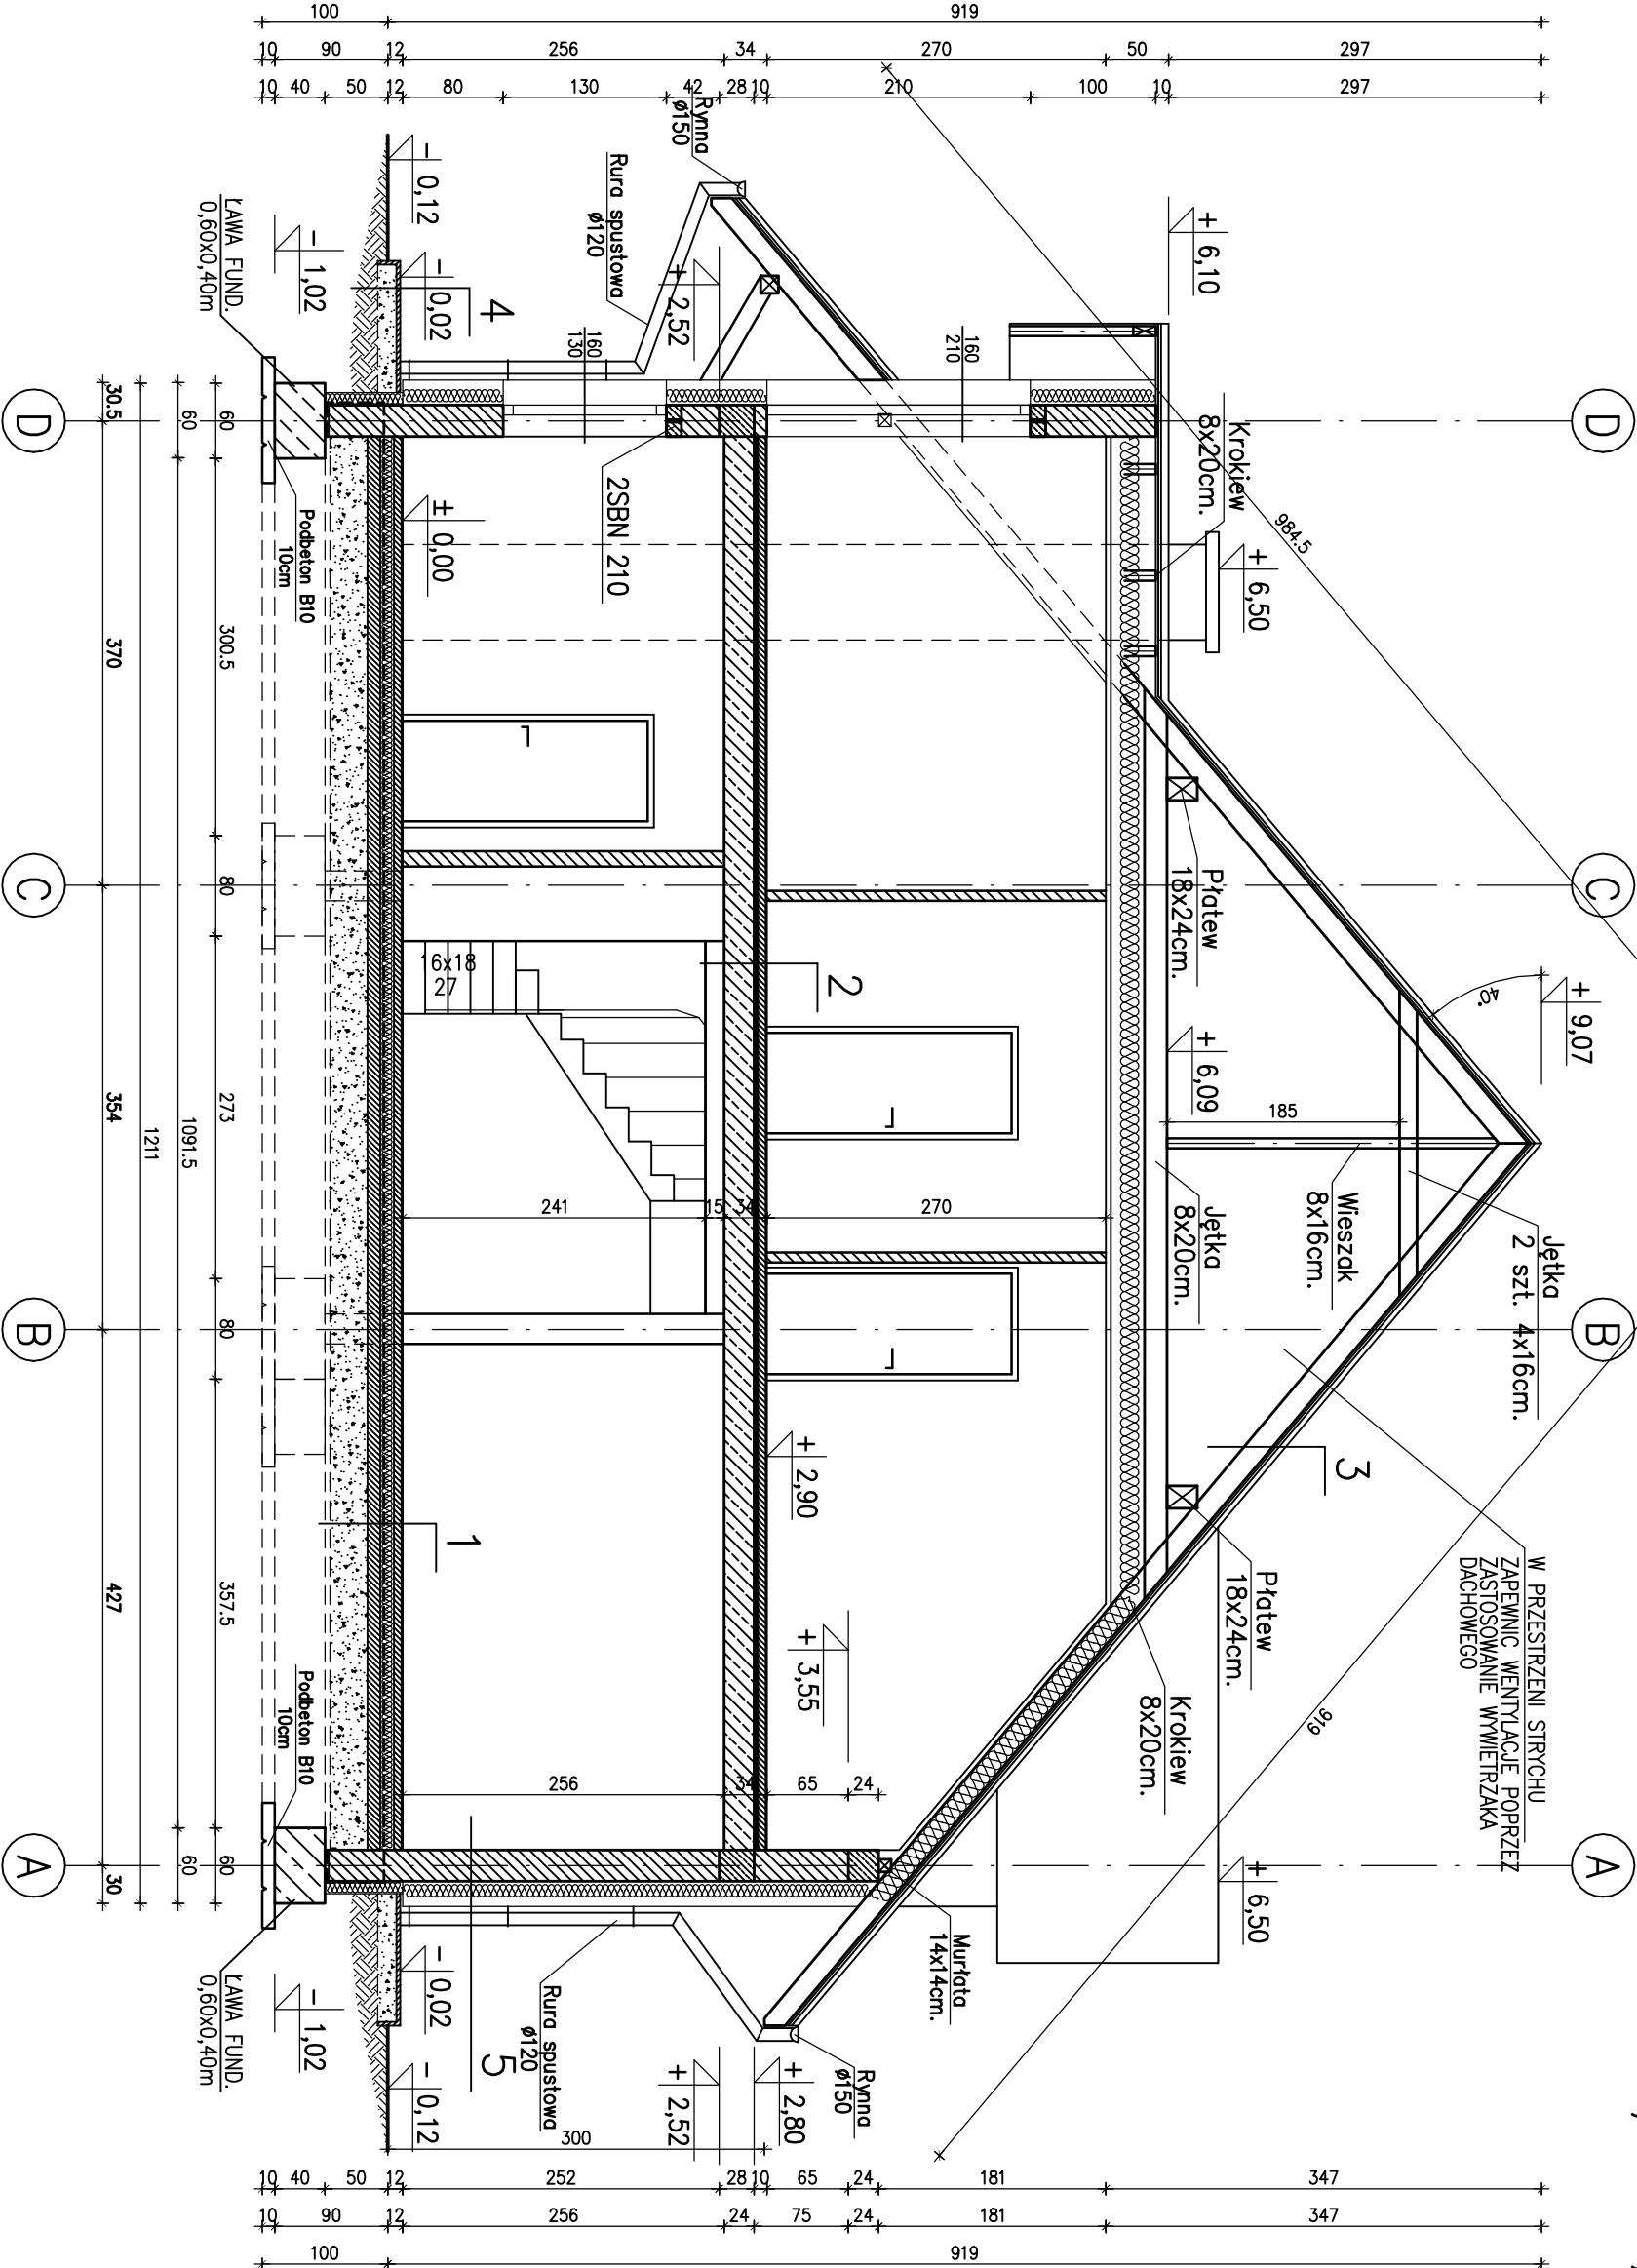

PRZĘKROJ A-A 1:50

PROJEKT TECHNICZNY				
INWESTOR:	Łukasz Kaczmarek ul. Poznańska 80, 62-052 Chomęcice			
OPRACOWANIE:	mgr inż. arch. Andrzej Kmiecik	upr. msc. 278/90/PW	podpis:	
temat rysunku:	PRZĘKROJ A-A		nr rys.	71
obiekt:	TRZY BUDYNKI MIESZKALNE JEDNORODZINNE DWULOKALOWE W ZABUDOWIE WOLNOSTOJĄCEJ GM. KOMORNIKA, OBR. CHOMĘCICE, DZ. NR EWID. 92/24		skala:	1:50
branża:	ARCHITEKTURA/KONSTRUKCJA		data:	11.2024r. 19.2024