


BUD. 1, BUD. 2, BUD. 3

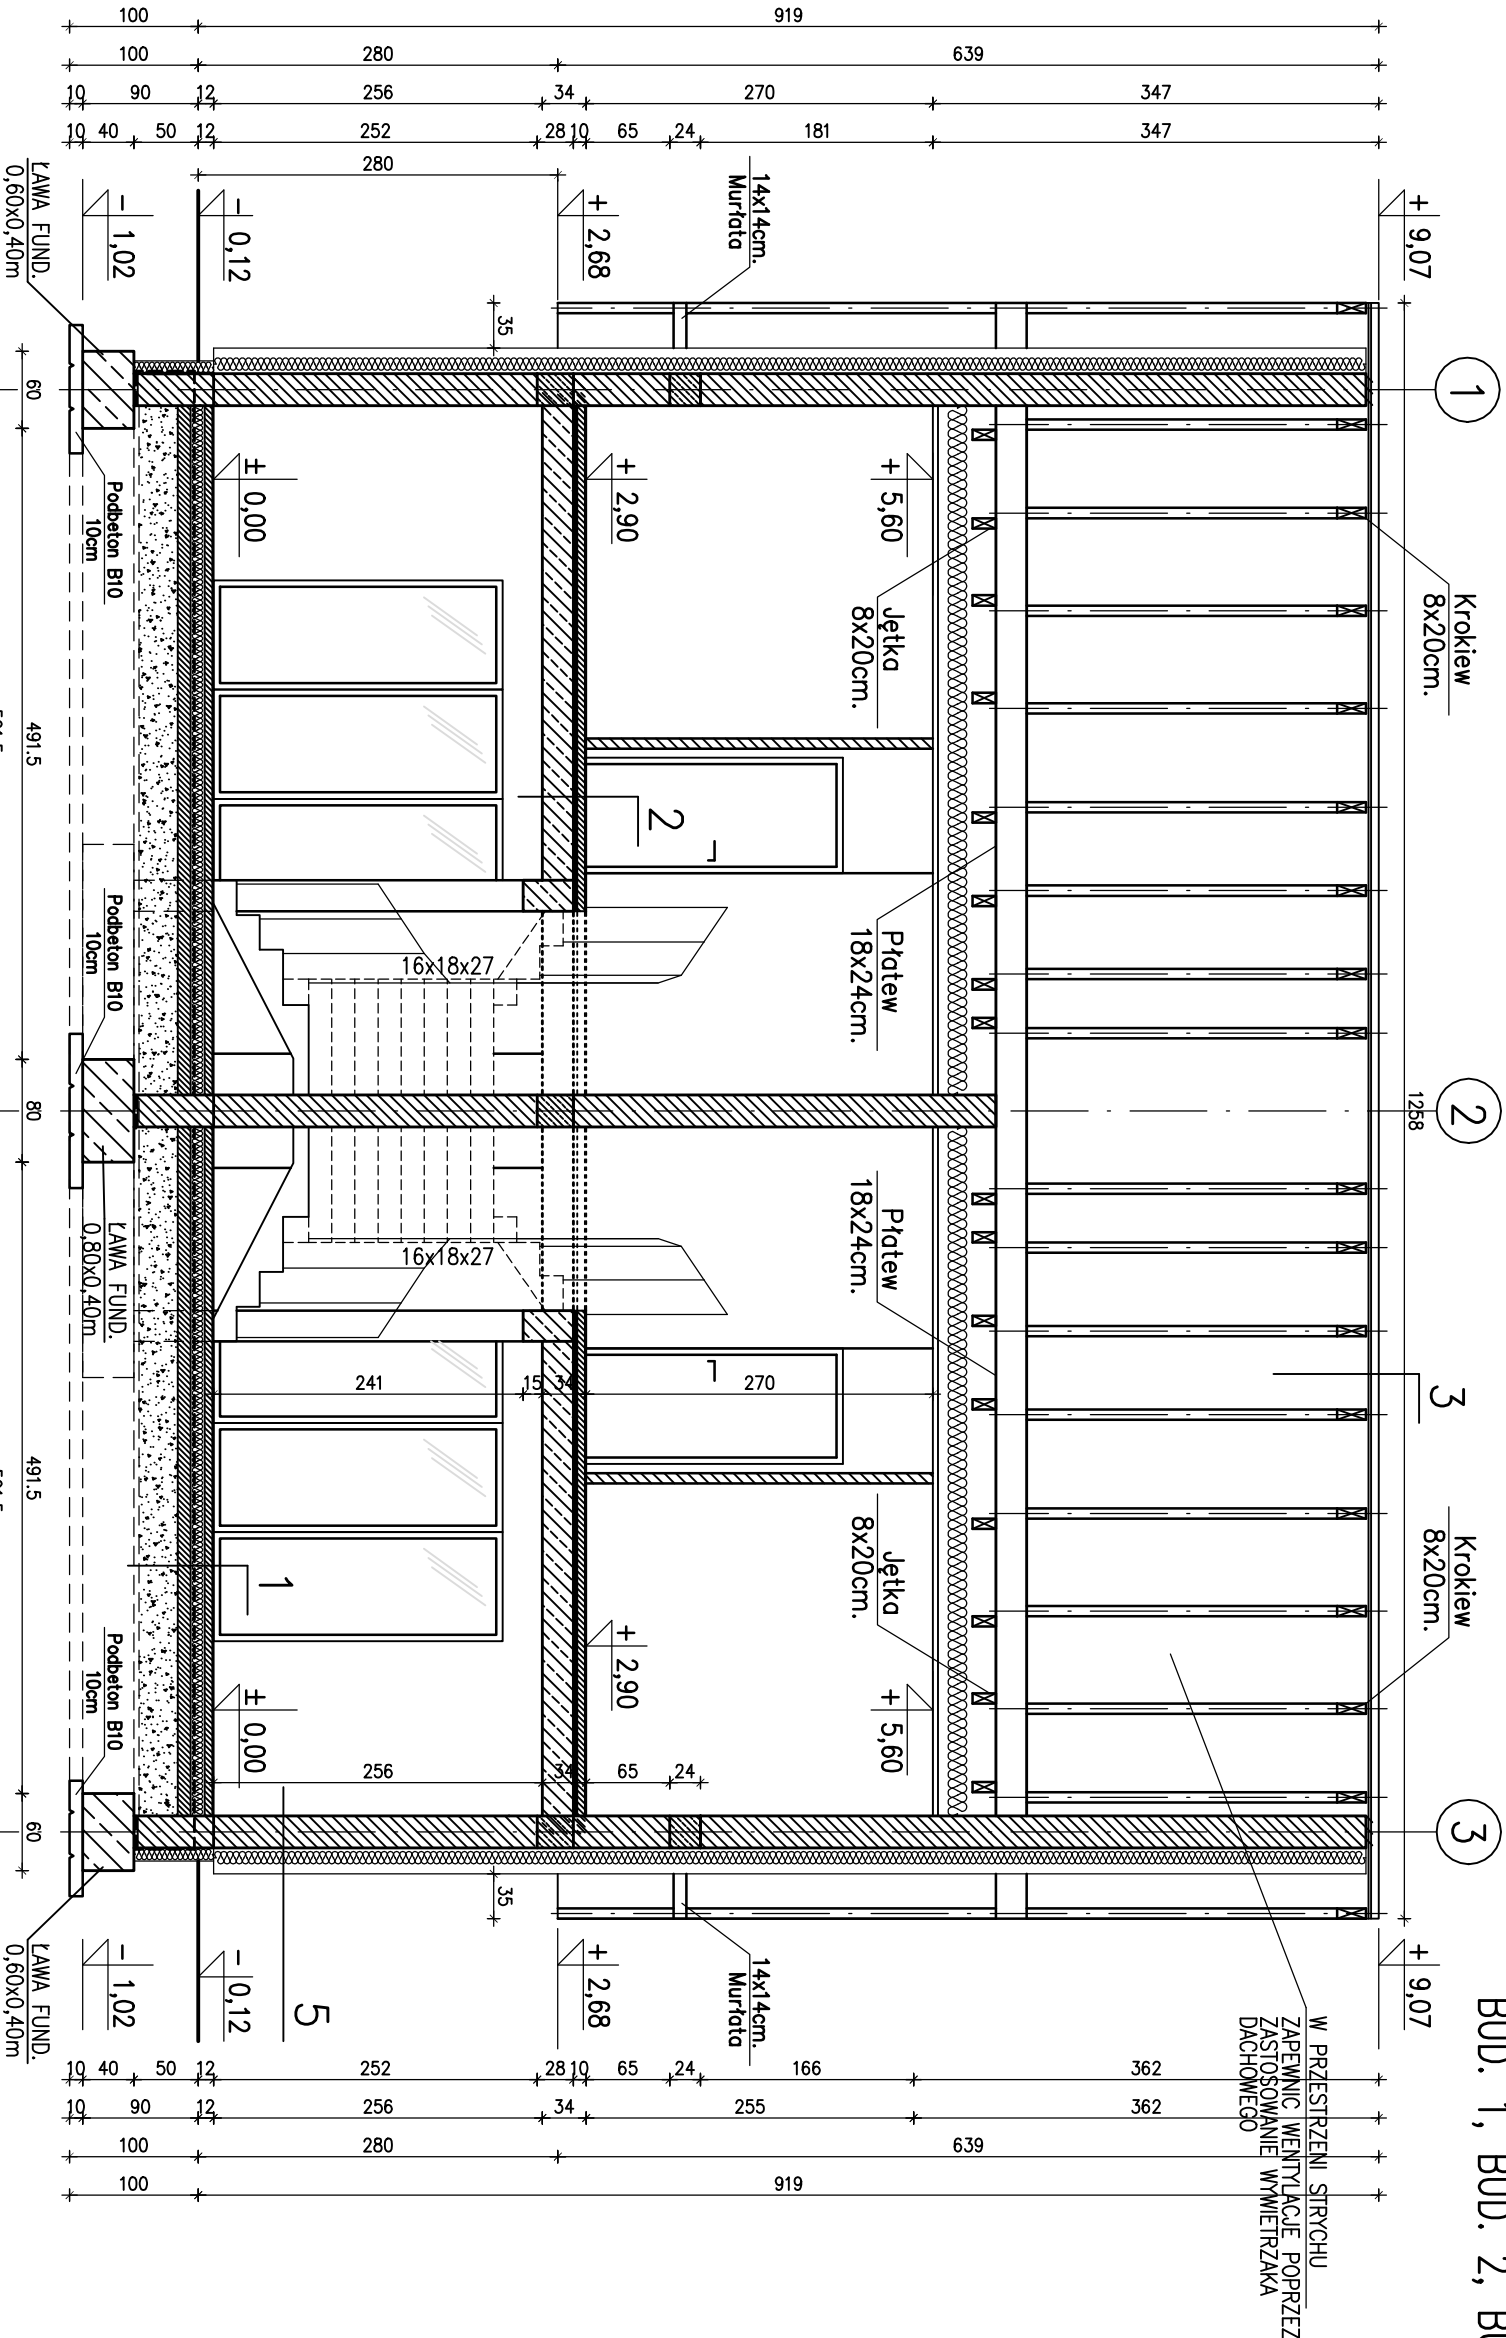

O P I S W A R S T W

1	1. Płytki na kleju/ Panele drewniane 1cm 2. Wywłoka betonowa zbrojona przeciwskurczowo zatarta na gładko 6cm 3. Folia budowlana 4. Styropian M20 10cm 5. Folia budowlana 6. Podbeton 10cm 7. Podsypka piaskowa 30cm
2	1. Płytki ceram./Panele drewniane 1cm 2. Szlichta cementowa 5,0 cm 3. Folia budowlana 4. Styropian M20 4cm 5. Folia budowlana 6. Strop gęstożebrowy TERIVA gr.24cm 7. Tynk gipsowy 1,5cm
3	1. Dachówka 2. Łaty 6x4cm 3. Papa termozgrzewalna 4. Deskowanie 2,2cm 5. Folia zbrojona paroprzepuszczalna 6. Krokwie 8x20cm 7. Wełna mineralna 30cm 8. Płyty gipsowo-kartonowe na rzucie metalowym
4	1. Kostka betonowa 6cm. 2. Podsypka cem.-piask. 1:4 4cm. 3. Podsypka żwirowa 30cm.
5	1. Tynk mineralny 2. Styropian 20cm 3. Porotherm 25cm 4. Tynk gipsowy 1,5cm

PRZEKRÓJ B-B 1:50

PROJEKT TECHNICZNY			
INWESTOR:	Łukasz Kaczmarek ul. Poznańska 80, 62-052 Chodzież		
OPRACOWANIE:	mgr inż. arch. Andrzej Krnieck	upr. nr: 278/90/PW	podpis:
temat rysunku:		nr rys.	8T
PRZEKRÓJ B-B			
obiekt:	TRZY BUDYNKI MIESZKALNE JEDNORODZINNE DWULOKALOWE W ZABUDOWIE WOLNOSTOJĄCEJ GM. KOMORNIKI, OBR. CHODĘJCIE, DZ. NR EWID. 92/24	skala:	1:50
brzoza:	ARCHITEKTURA/KONSTRUKCJA	data:	11.2024r. 19-2024