


MAPA ZAGOSPODAROWANIA
DZ. 92/24

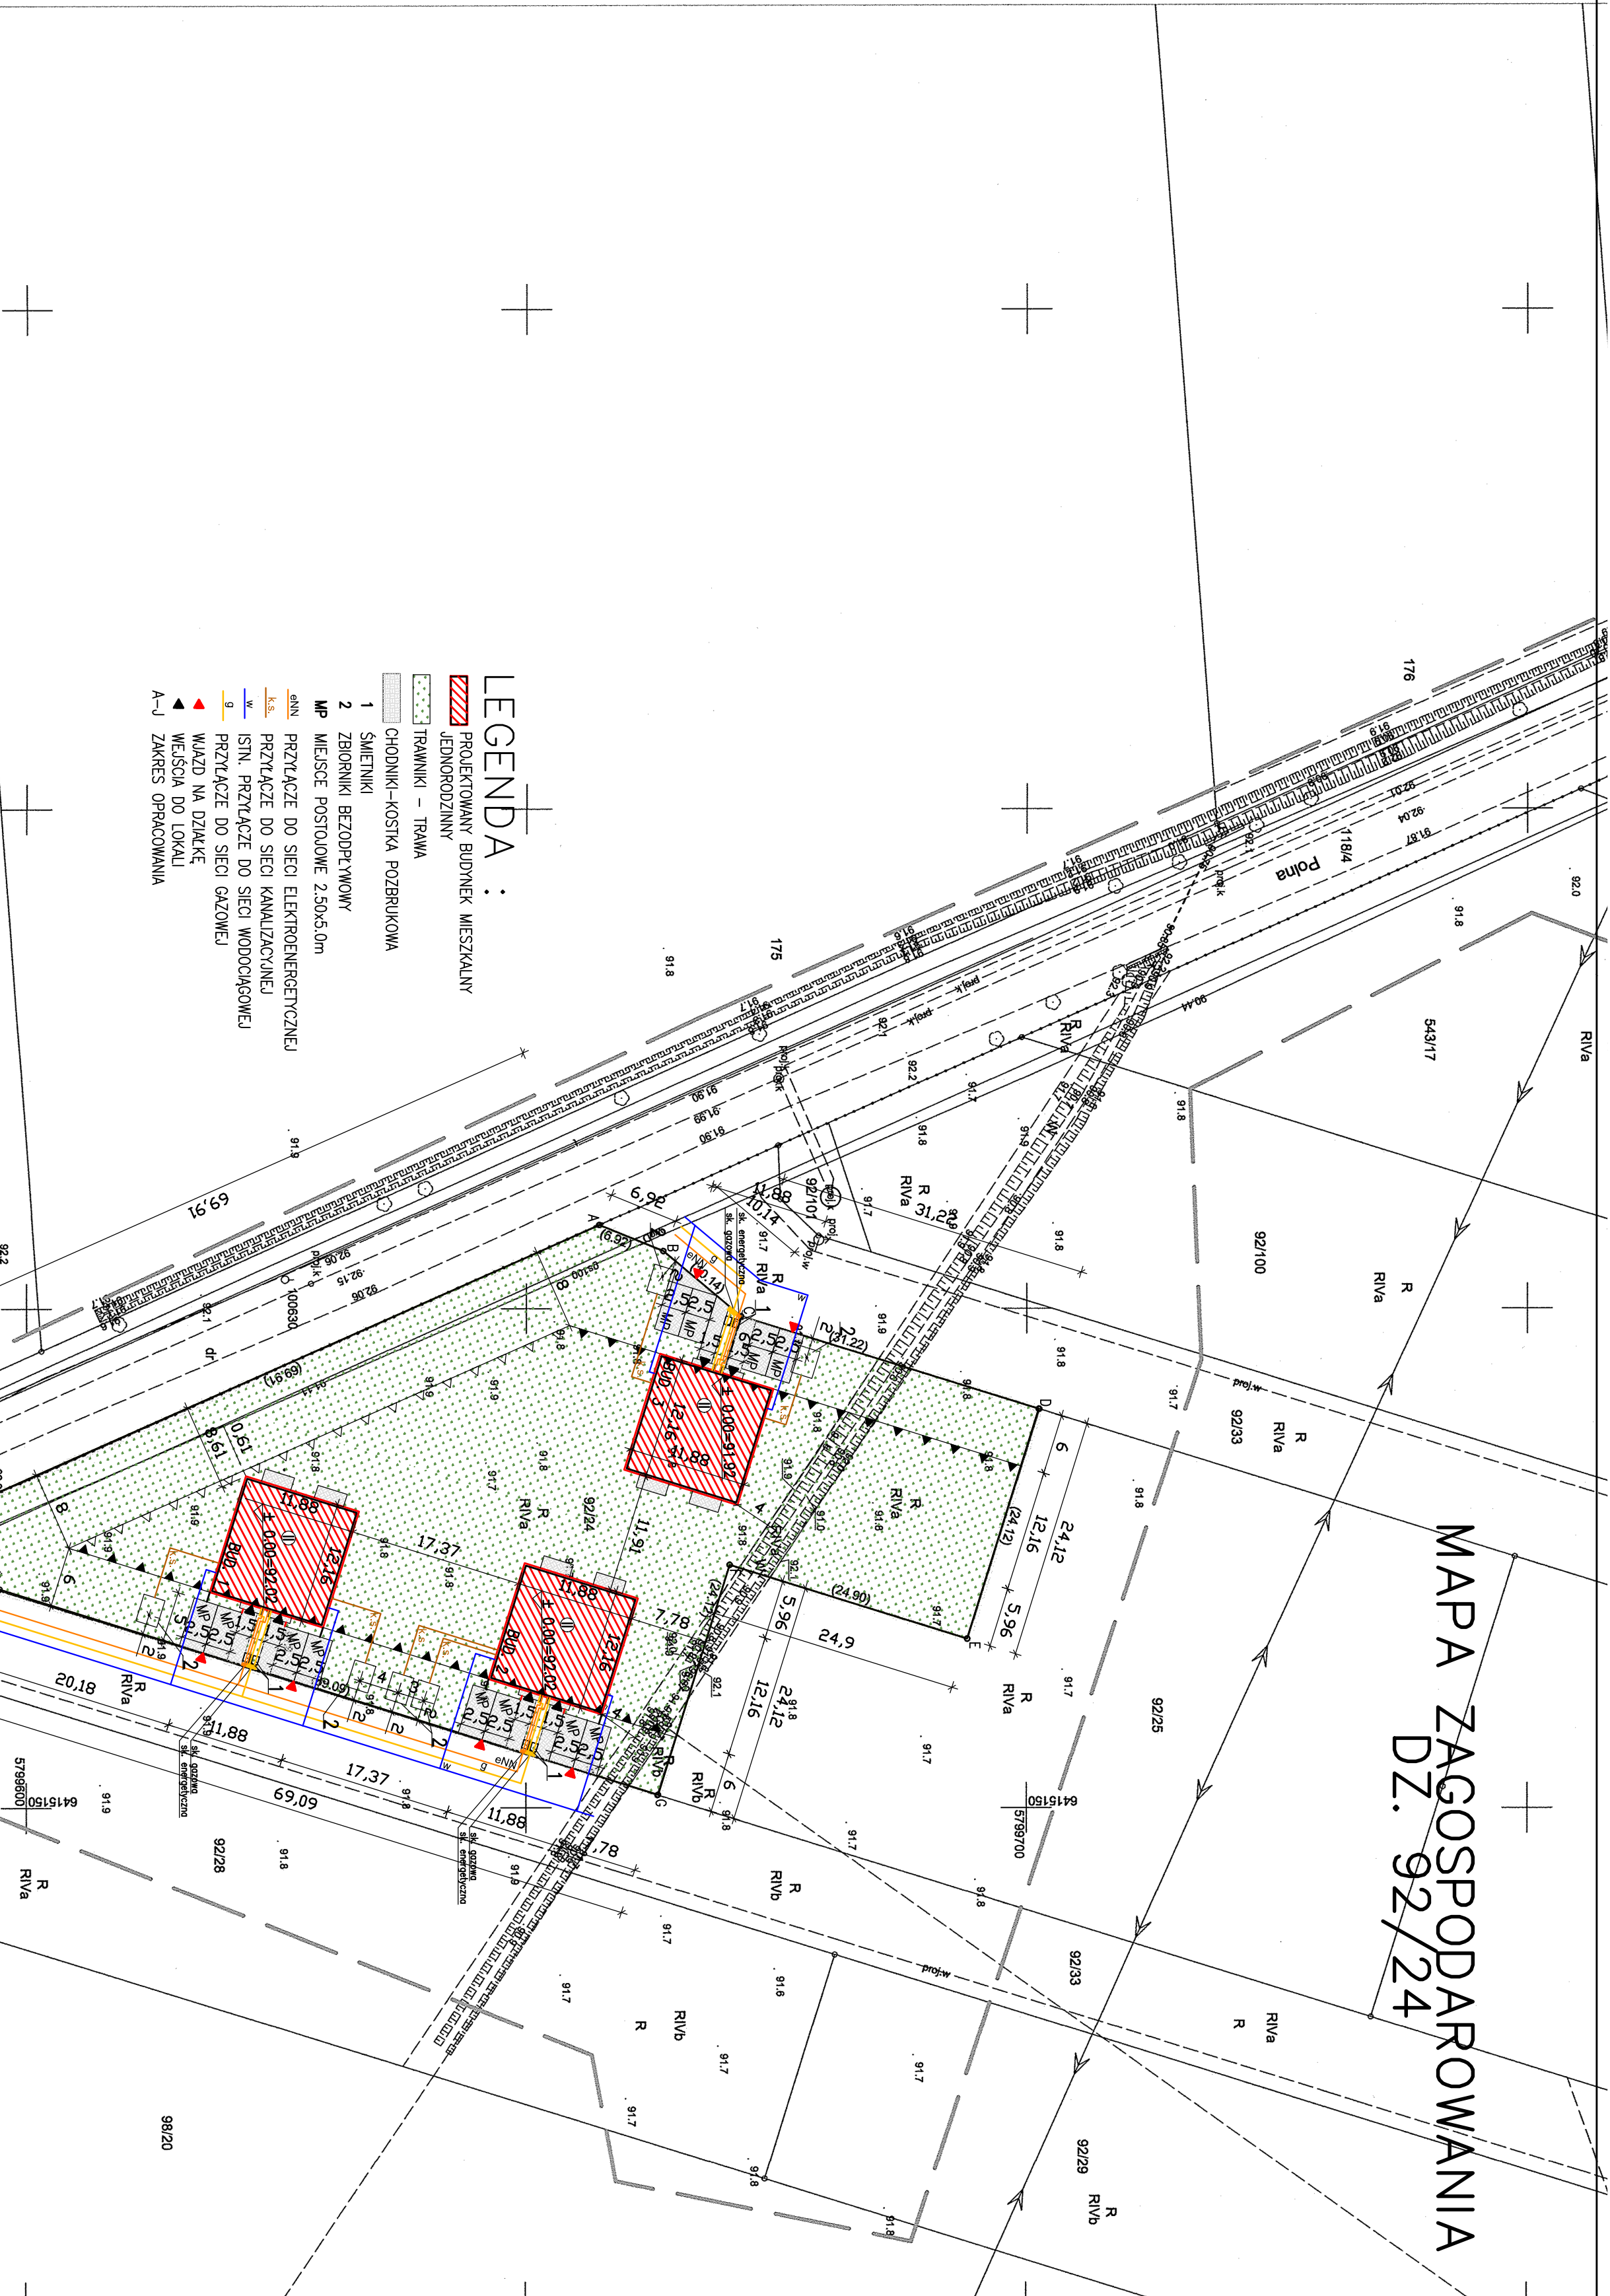

LEGENDA :

- PROJEKTOWANY BUDNEK MIESZKALNY
- JEDNORODZINNY
- TRANNNKI – TRAMA
- CHODNIK–KOSTKA POZBRUKOWA
- ŚMIENIKI
- ZBIORNIKI BEZODPŁYWOWY
- MEISCE POSTOJOWE 2,50x5,0m
- PRZŁĄCZE DO SIECI ELEKTROENERGETYCZNEJ
- PRZŁĄCZE DO SIECI KANALIZACYJNEJ
- ISTN. PRZŁĄCZE DO SIECI WODOCIEGOWEJ
- PRZŁĄCZE DO SIECI GAZOWEJ
- WŁAZD NA DZIAŁKĘ
- WĘSŁCA DO LOKALU
- ZAKRES OPRACOWANIA

MAPA DO CELÓW PROJEKTOWYCH

Skala 1:500

Województwo: wielkopolskie
Powiat: poznański, os. 302107_2, Komorniki
ul. Poznańska 18, 62-032 Chodzież
Działka: 92/24
Powierzchnia: 0,3280 ha
Sekcja: 6, 175, 10, 02, 2, 2, 4
Układ współrzędnych: PL-E/RP2007-NH
Stan aktualny na dzień: 11.09.2024 r.
Zasieg aktualizacji: 11.09.2024 r.

Spółdzielca:
GEO-KART Krzysztof Rajszak
ul. Poznańska 18, 62-032 Chodzież
NIP: 777283956
REGON: 40068287
tel.: +48 509 94 00 83

mgr inż. Piotr Owoc
Gdańsk
nr 447-19922

Oświadczam, że niniejszy dokument został opracowany w wyniku prac geodezyjnych i kartograficznych, których rezultaty zawiera informację, że jestem świadomy odpowiedzialności karnej za złożenie fałszywego oświadczenia.	
Identyfikacja zgłoszenia przez geodzyjnych	GKG-GZZ.4071.11974.2024
Ogólny plan geodezyjny, który otrzymał zgłoszenie	STARSOSTA POZNAŃSKI
Wykonawca przez geodzyjnych	GEO-KART Krzysztof Rajszak
Nr oraz data sporządzenia dokumentu zawierającego wyniki powyższych wytyceń	Protokół weryfikacji Nr 1 z dnia 27.09.2024
Inne i nazwisko oraz nr uprawnień zawodowych licencjonariuszy	GEODETA UPRAWNIENI mgr inż. Piotr Owoc UPRAWNIENIA ZAWODOWE NR 19222

INWESTOR:		Łukasz Koczmotek ul. Poznańska 80, 62-032 Chodzież	
OPRACOWANIE:		mgr inż. arch. Andrzej Kmieć	mgr inż. arch. Andrzej Kmieć
MAPA ZAGOSPODAROWANIA		nr 7/5.	Z1
obiekt: TRZĘBIDŹ BUDYNKI MIESZKALNE JEDNORODZINNE DWULOKALOWE W ZABUDOWIE WOLNOSTOJĄCEJ GM. KOMORNKI, OBR. CHODŹCIE, DZ. NR EWD. 92/24		skala:	1:100
branża: ARCHITEKTURA		data: 11.2024r.	nr: 19-2024